



КУРСКАЯ ОБЛАСТЬ
АДМИНИСТРАЦИЯ ГОРОДА ЖЕЛЕЗНОГОРСКА

ПОСТАНОВЛЕНИЕ

29.05.2023

№ 1355

г. Железнодорожск

О присвоении адреса
нежилому зданию

Руководствуясь пунктом 27 части 1 статьи 16 Федерального закона от 06.10.2003 № 131-ФЗ «Об общих принципах организации местного самоуправления в Российской Федерации», пунктом 27 части 1 статьи 9 Устава города Железнодорожска Курской области, статьями 2, 3 и 4 Правил присвоения, изменения и аннулирования адресов на территории муниципального образования «город Железнодорожск» Курской области, утвержденных решением Железнодорожской городской Думы от 09.04.2015 № 299-5-РД, рассмотрев обращение Таценко Е.И. от 19.05.2023 вх. № 1489/567376.6 МФЦ, действующей на основании приказа от 26.05.2020 № 71 л/с, в интересах областного бюджетного учреждения стационарного социального обслуживания Курской области «Железнодорожский детский дом-интернат «Надежда» и предоставленную документацию, в целях упорядочения адресации объектов недвижимости в городе Железнодорожске, Администрация города Железнодорожска **постановляет:**

1. Присвоить объекту недвижимости – нежилому зданию с кадастровым номером 46:30:000003:1206 и местоположением: Курская область, г. Железнодорожск, ул. Привокзальная (СМП), д. 7, адрес: **Российская Федерация, Курская область, городской округ город Железнодорожск, город Железнодорожск, улица Привокзальная, здание 7А.**

2. Управлению архитектуры и градостроительства Администрации города Железнодорожска (Приходько Н.В.) зарегистрировать адрес, указанный в пункте 1 настоящего постановления, в адресном реестре города Железнодорожска.

3. Контроль за исполнением настоящего постановления оставляю за собой.

4. Настоящее постановление вступает в силу со дня его подписания.

Первый заместитель Главы
Администрации города Железнодорожска



И.М. Ефремов

Шуршакова Е.Г.
7-64-07 (178)

АУ КО «МФЦ»
Курская область, г. Железнодорожск,
ул. Димитрова, д. 16
Создан электронный образ документа
Ташкова Е.А. *Ефремов*
Дата 03.07.2023 подпись

Управление Федеральной службы государственной регистрации, кадастра и картографии по Курской области
полное наименование органа регистрации прав

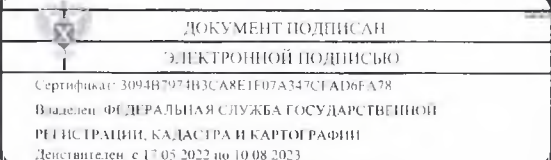
Выписка из Единого государственного реестра недвижимости об основных характеристиках и зарегистрированных правах на объект недвижимости

Сведения об основных характеристиках объекта недвижимости

В Единый государственный реестр недвижимости внесены следующие сведения:

Раздел I Лист 1

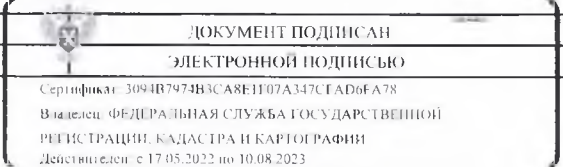
Здание			
вид объекта недвижимости			
Лист № 1 раздела I	Всего листов раздела I: 1	Всего разделов: 3	Всего листов выписки: 4
03.07.2023г.			
Кадастровый номер:	46:30:000003:1206		
Номер кадастрового квартала:	46:30:000003		
Дата присвоения кадастрового номера:	30.08.2013		
Ранее присвоенный государственный учетный номер:	Инвентарный номер 5/5; Условный номер 46-46-07/025/2006-584		
Местоположение:	Российская Федерация, Курская область, городской округ город Железнодорожный, город Железнодорожный, улица Привокзальная, здание 7 А		
Площадь, м2:	108,8		
Назначение:	Нежилое		
Наименование:	Здание		
Количество этажей, в том числе подземных этажей:	1, в том числе подземных 0		
Год ввода в эксплуатацию по завершении строительства:	данные отсутствуют		
Год завершения строительства:	1988		
Кадастровая стоимость, руб:	786750,21		
Кадастровые номера иных объектов недвижимости, в пределах которых расположен объект недвижимости:	46:30:000003:37		
Кадастровые номера помещений, машино-мест, расположенных в здании или сооружении:	данные отсутствуют		
Виды разрешенного использования:	нежилое		
Статусе записи об объекте недвижимости:	Сведения об объекте недвижимости имеют статус "актуальные, ранее учтенные"		
Особые отметки:	Сведения, необходимые для заполнения раздела: 5 - План расположения помещения, машино-места на этаже (плане этажа), отсутствуют.		
Получатель выписки:	Таценко Елена Ивановна, действующий(ая) на основании документа "Приказ" от имени заявителя Областное бюджетное учреждение стационарного социального обслуживания Курской области "Железнодорожный детский дом-интернат "Надежда". 4633001351		

полное наименование должности	ДОКУМЕНТ ПОДПИСАН	инициалы, фамилия
	ЭЛЕКТРОННОЙ ПОДПИСЬЮ	
	 Сертификат: 3094B7974B3CA8E1F07A347CFA06FA78 Владелец: ФЕДЕРАЛЬНАЯ СЛУЖБА ГОСУДАРСТВЕННОЙ РЕГИСТРАЦИИ, КАДАСТРА И КАРТОГРАФИИ Действителен с 17.05.2022 по 10.08.2023	


Выписка из Единого государственного реестра недвижимости об основных характеристиках и зарегистрированных правах на объект недвижимости
Сведения о зарегистрированных правах

Здание			
вид объекта недвижимости			
Лист № 1 раздела 2	Всего листов раздела 2: 2	Всего разделов: 3	Всего листов выписки: 4
03.07.2023г.			
Кадастровый номер:		46:30:000003:1206	

1	Правообладатель (правообладатели):	1.1	Областное бюджетное учреждение стационарного социального обслуживания Курской области "Железнодорожский детский дом-интернат "Надежда", ИНН: 4633001351, ОГРН: 1024601219158
	Сведения о возможности предоставления третьим лицам персональных данных физического лица:	1.1.1	данные отсутствуют
2	Вид, номер, дата и время государственной регистрации права:	2.1	Оперативное управление 46-46-07/025/2006-585 22.01.2007 00:00:00
4	Ограничение прав и обременение объекта недвижимости:	не зарегистрировано	
1	Правообладатель (правообладатели):	1.2	Курская область
	Сведения о возможности предоставления третьим лицам персональных данных физического лица:	1.2.1	данные отсутствуют
2	Вид, номер, дата и время государственной регистрации права:	2.2	Собственность 46-46-07/025/2006-584 22.01.2007 00:00:00
4	Ограничение прав и обременение объекта недвижимости:	не зарегистрировано	
5	Заявленные в судебном порядке права требования:	данные отсутствуют	
6	Сведения о возражении в отношении зарегистрированного права:	данные отсутствуют	
7	Сведения о возможности предоставления третьим лицам персональных данных физического лица:	данные отсутствуют	
8	Сведения о наличии решения об изъятии объекта недвижимости для государственных и муниципальных нужд:	данные отсутствуют	
9	Сведения о невозможности государственной регистрации без личного участия правообладателя или его законного представителя:	данные отсутствуют	

полное наименование должности	 <p>ДОКУМЕНТ ПОДПИСАН ЭЛЕКТРОННОЙ ПОДПИСЬЮ</p> <p><small>Сертификат: 3094B7974B3CA8E1107A347CFA06FA78 Владелец: ФЕДЕРАЛЬНАЯ СЛУЖБА ГОСУДАРСТВЕННОЙ РЕГИСТРАЦИИ, КАДАСТРА И КАРТОГРАФИИ Действителен с 17.05.2022 по 10.08.2023</small></p>	инициалы, фамилия
-------------------------------	--	-------------------

Здание			
вид объекта недвижимости			
Лист № 2 раздела 2	Всего листов раздела 2: 2	Всего разделов: 3	Всего листов выписки: 4
03.07.2023г.			
Кадастровый номер:		46:30:000003:1206	
10	Правопритязания и сведения о наличии поступивших, но не рассмотренных заявлений о проведении государственной регистрации права (перехода, прекращения права), ограничения права или обременения объекта недвижимости, сделки в отношении объекта недвижимости:	отсутствуют	

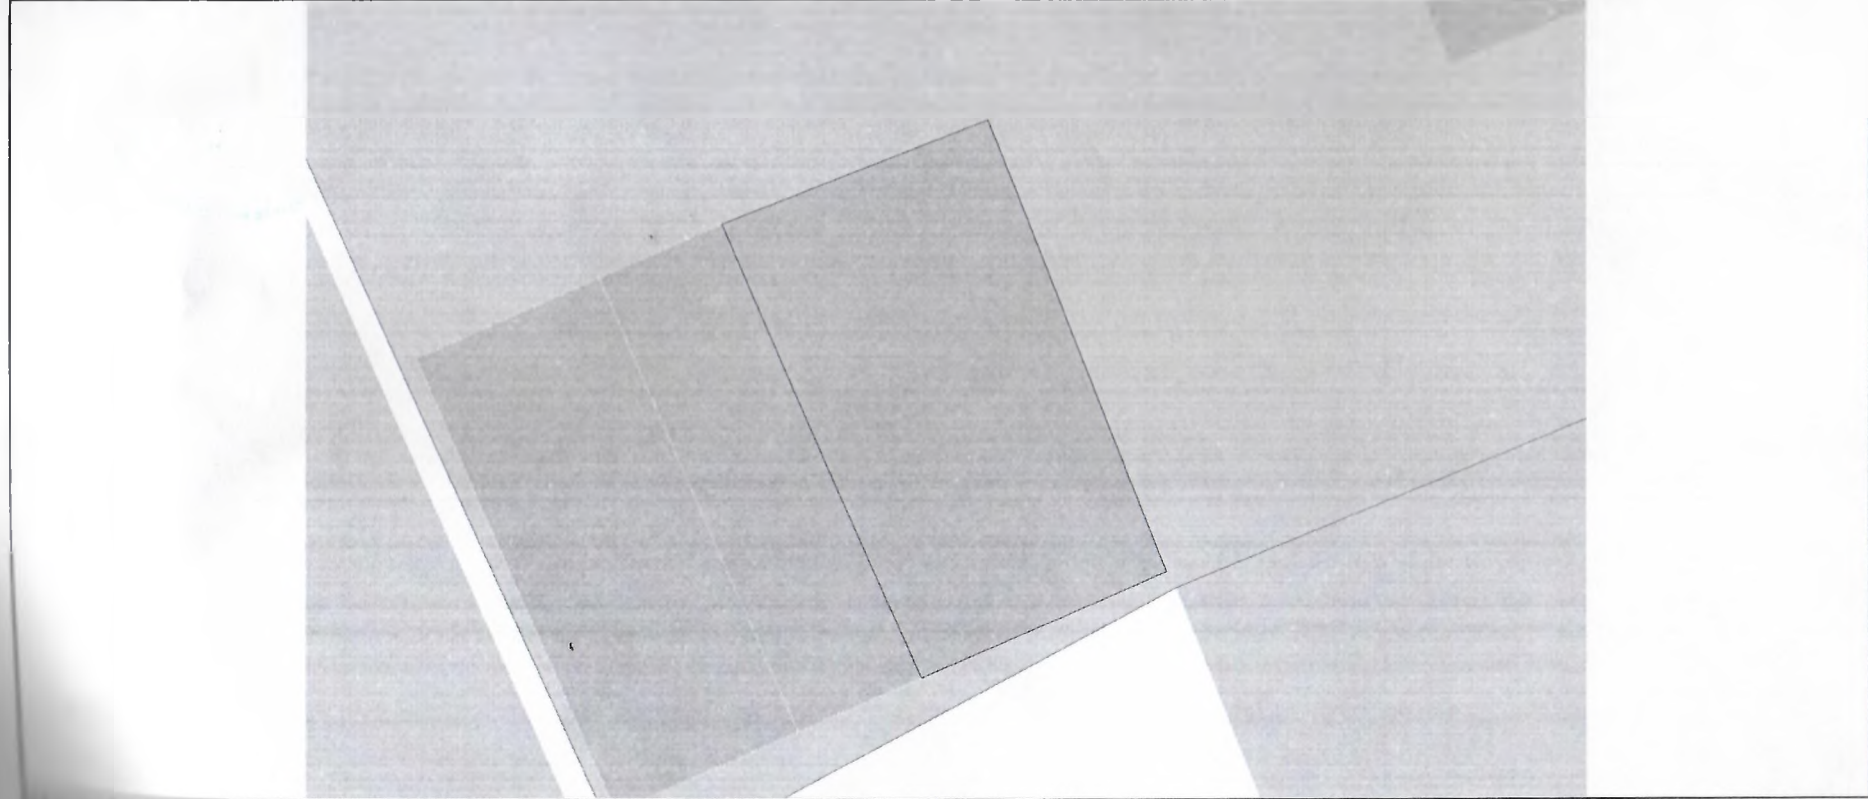
полное наименование должности	 ДОКУМЕНТ ПОДПИСАН ЭЛЕКТРОННОЙ ПОДПИСЬЮ	инициалы, фамилия
	Сертификат: 3094B7974B3C8AE1F07A347CFAD6FA78 Владелец: ФЕДЕРАЛЬНАЯ СЛУЖБА ГОСУДАРСТВЕННОЙ РЕГИСТРАЦИИ, КАДАСТРА И КАРТОГРАФИИ Действителен с 17.05.2022 по 10.08.2023	

Выписка из Единого государственного реестра недвижимости об основных характеристиках и зарегистрированных правах на объект недвижимости
 Описание местоположения объекта недвижимости


Здание			
вид объекта недвижимости			
Лист № 1 раздела 4	Всего листов раздела 4: 1	Всего разделов: 3	Всего листов выписки: 4

03.07.2023г.	
Кадастровый номер:	46:30:000003:1206

Схема расположения объекта недвижимости (части объекта недвижимости) на земельном участке(ах)



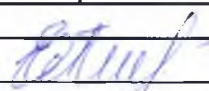

1:200	Условные обозначения:		
-------	-----------------------	--	--

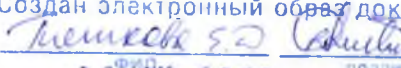
	 ДОКУМЕНТ ПОДПИСАН ЭЛЕКТРОННОЙ ПОДПИСЬЮ	
Подпись, наименование должности		инициалы, фамилия

Сертификат: 3094B7974B3CA8E1F07A347CFAD6FA78
 Владелец: ФЕДЕРАЛЬНАЯ СЛУЖБА ГОСУДАРСТВЕННОЙ
 РЕГИСТРАЦИИ, КАДАСТРА И КАРТОГРАФИИ
 Действителен с 17.05.2022 по 10.08.2023

1. Заявление В Федеральную службу государственной регистрации, кадастра и картографии		2.		2.1. Управление Федеральной службы государственной регистрации, кадастра и картографии по Курской области (наименование органа, осуществляющего государственный кадастровый учет, государственную регистрацию прав, ведение Единого государственного реестра недвижимости (далее - орган регистрации прав), принявшего заявление и прилагаемые к нему документы) 2.2. номер книги учета входящих документов _____ и номер записи в этой книге _____ 2.3. количество листов заявления <u>2</u> 2.4. количество прилагаемых документов <u>2</u> в том числе оригиналов <u>1</u> , копий <u>1</u> , количество листов в оригиналах <u>1</u> , копиях <u>1</u> 2.5. подпись _____ 2.6. «_____» _____ г., время _____ ч., _____ мин.	
3.1.	Прошу в отношении объекта недвижимости:				
	Вид:				
	<input checked="" type="checkbox"/>	Здание			
	Кадастровый номер:		46:30:000003:1206		
3.3.	Внести в кадастр недвижимости Единого государственного реестра недвижимости следующие сведения: об адресе; Постановление Администрации города Железногорска Курской области от 29.05.2023 № 1355, Администрации города Железногорска Курской области				
4.	Способ представления заявления и прилагаемых к нему документов:				
	<input checked="" type="checkbox"/>	Лично	<input checked="" type="checkbox"/>	в многофункциональном центре	
5.	Способ получения документов:				
	<input checked="" type="checkbox"/>	с выдачей выписки из Единого государственного реестра недвижимости			
	<input checked="" type="checkbox"/>	Лично	<input checked="" type="checkbox"/>	в многофункциональном центре по месту представления документов	
7.	Сведения о заявителе:				
	юридическое лицо, орган государственной власти, орган местного самоуправления:				
	полное наименование:		Областное бюджетное учреждение стационарного социального обслуживания Курской области "Железногорский детский дом-интернат "Надежда"		
	ОГРН:		ИНН:		
	1024601219158		4633001351		
	почтовый адрес		телефон для связи:		адрес электронной почты:
	307174, обл Курская, г Железногорск, ул Привокзальная, здание 7				
	физическое лицо (в том числе нотариус, судебный пристав-исполнитель, кадастровый инженер):				
	фамилия:		имя:		отчество (при наличии):
	Таценко		Елена		Ивановна
	документ, удостоверяющий личность:		вид:		серия:
			Паспорт гражданина Российской Федерации		54 01
	кем выдан:		дата выдачи:		код подразделения:
	Болховским РОВД Орловской области		10.08.2001 г.		572-004
	почтовый адрес		телефон для связи:		-адрес электронной почты:
	обл Курская, г Железногорск, ул Димитрова, д 6, кв 27		+79510786619		
	наименование и реквизиты документа, подтверждающего полномочия представителя:				
	Приказ, номер: 66 л/с, дата выдачи: 28.05.2018 г.				
8.	Документы, прилагаемые к заявлению:				
	Приказ, номер: 66 л/с, дата выдачи: 28.05.2018 г.				
			Копия в количестве <u>1</u> экз., на <u>1</u> л.		
	Постановление Администрации города Железногорска Курской области, номер: 1355, дата выдачи: 29.05.2023 г.				
			Оригинал в количестве <u>1</u> экз., на <u>1</u> л.		
9.	Примечание:				
10.	Подтверждаю свое согласие, а также согласие представляемого мною лица, на обработку персональных данных (сбор, систематизацию, накопление, хранение, уточнение (обновление, изменение), использование, распространение (в том числе передачу), обезличивание, блокирование, уничтожение персональных данных, а также иных действий, необходимых для обработки персональных данных в рамках предоставления органами регистрации прав в соответствии с законодательством Российской Федерации государственных услуг), в том числе в автоматизированном режиме, включая принятие решений на их основе органом регистрации прав, в целях предоставления государственной услуги.				
11.	Настоящим также подтверждаю, что: сведения, указанные в настоящем заявлении, на дату представления заявления достоверны; представленные документы и содержащиеся в них сведения соответствуют установленным законодательством Российской Федерации требованиям, в том числе указанные сведения достоверны; мне известно о возможности привлечения меня в соответствии с законодательством Российской Федерации к ответственности (в				



		Лист № <u>2</u>	Всего листов <u>2</u>
том числе уголовной) за представление поддельных документов, в том числе документов, содержащих недостоверные сведения.			
12.	Даю свое согласие на участие в опросе по оценке качества предоставленной мне государственной услуги:		
	да	V	по телефону: +79510786619
13.	Подпись		Дата
		Е.И. Таценко	«03» июля 2023 г.
	(подпись)	(инициалы, фамилия)	
14.	Удостоверительная надпись нотариуса о свидетельствовании подлинности подписи на документе:		Дата
	(подпись)	М.П.	«__» _____ г.
	(ИНН нотариуса)		
15.	Отметка специалиста, принявшего заявление и приложенные к нему документы: Пяткова Е.Д.		

АУ КО «МФЦ»
 Курская область, г. Железногорск,
 ул. Димитрова, д. 16
 Создан электронный образ документа

 Дата 03.07.2023 Ф.И.О. подпись