



КУРСКАЯ ОБЛАСТЬ
АДМИНИСТРАЦИЯ ГОРОДА ЖЕЛЕЗНОГОРСКА

ПОСТАНОВЛЕНИЕ

13.07.2023

№ 1810

г. Железнодорожск

О присвоении адреса
нежилому зданию

Руководствуясь пунктом 27 части 1 статьи 16 Федерального закона от 06.10.2003 № 131-ФЗ «Об общих принципах организации местного самоуправления в Российской Федерации», пунктом 27 части 1 статьи 9 Устава города Железнодорожска Курской области, статьями 2, 3 и 4 Правил присвоения, изменения и аннулирования адресов на территории муниципального образования «город Железнодорожск» Курской области, утвержденных решением Железнодорожской городской Думы от 09.04.2015 № 299-5-РД, рассмотрев обращение Таценко Е.И. от 10.07.2023 вх. № 2085/585171 МФЦ, действующей на основании приказа от 26.05.2020 № 71 л/с, в интересах областного бюджетного учреждения стационарного социального обслуживания Курской области «Железнодорожский детский дом-интернат «Надежда» и предоставленную документацию, в целях упорядочения адресации объектов недвижимости в городе Железнодорожске, Администрация города Железнодорожска **п о с т а н о в л я е т :**

1. Присвоить объекту недвижимости – нежилому зданию с кадастровым номером 46:30:000003:1243 и местоположением: Курская область, г. Железнодорожск, ул. Привокзальная, здание №7, адрес: **Российская Федерация, Курская область, городской округ город Железнодорожск, город Железнодорожск, улица Привокзальная, здание 7.**

2. Управлению архитектуры и градостроительства Администрации города Железнодорожска (Приходько Н.В.) зарегистрировать адрес, указанный в пункте 1 настоящего постановления, в адресном реестре города Железнодорожска.

3. Контроль за исполнением настоящего постановления возложить на заместителя Главы Администрации города Железнодорожска И.М. Ефремова.

4. Настоящее постановление вступает в силу со дня его подписания.

Глава города Железнодорожска

А.В. Карнаушко



Федеральная служба государственной регистрации, кадастра и картографии
полное наименование органа регистрации прав


Выписка из Единого государственного реестра недвижимости об основных характеристиках и зарегистрированных правах на объект недвижимости

Сведения об основных характеристиках объекта недвижимости

На основании запроса от 19.06.2023, поступившего на рассмотрение 19.06.2023, сообщаем, что согласно записям Единого государственного реестра недвижимости:

Раздел 1 Лист 1

Здание	
вид объекта недвижимости	
Лист № 1 раздела 1	Всего листов раздела 1: 1
Всего разделов: 3	
Всего листов выписки: 4	
19.06.2023г. № КУВИ-001/2023-140717852	
Кадастровый номер:	46:30:000003:1243
Номер кадастрового квартала:	46:30:000003
Дата присвоения кадастрового номера:	09.09.2013
Ранее присвоенный государственный учетный номер:	Инвентарный номер 05-01; Инвентарный номер 5/1; Условный номер 46-46-07/025/2006-576
Местоположение:	Курская область, г Железнодорожск, ул Привокзальная, здание №7
Площадь, м2:	1879.5
Назначение:	Нежилое
Наименование:	Здание
Количество этажей, в том числе подземных этажей:	1-2, в том числе подземных подвал
Год ввода в эксплуатацию по завершении строительства:	данные отсутствуют
Год завершения строительства:	1988
Кадастровая стоимость, руб:	39040974
Кадастровые номера иных объектов недвижимости, в пределах которых расположен объект недвижимости:	46:30:000003:37
Кадастровые номера помещений, машино-мест, расположенных в здании или сооружении:	данные отсутствуют
Виды разрешенного использования:	нежилое
Статус записи об объекте недвижимости:	Сведения об объекте недвижимости имеют статус "актуальные, ранее учтенные"
Особые отметки:	Сведения, необходимые для заполнения раздела: 5 - План расположения помещения, машино-места на этаже (плане этажа), отсутствуют.
Получатель выписки:	Таценко Елена Ивановна, действующий(ая) на основании документа "Приказ об изменении условий трудового договора в части срока его действия" от имени заявителя Областное бюджетное учреждение стационарного социального обслуживания Курской области "Железнодорожский детский дом-интернат "Надежда", 4633001351

полное наименование должности	 ДОКУМЕНТ ПОДПИСАН ЭЛЕКТРОННОЙ ПОДПИСЬЮ	инициалы, фамилия
	Сертификат: 3094B7974B3CA8E1E07A347CFAD6FA78 Владелец: ФЕДЕРАЛЬНАЯ СЛУЖБА ГОСУДАРСТВЕННОЙ РЕГИСТРАЦИИ, КАДАСТРА И КАРТОГРАФИИ Действителен: с 17.05.2022 по 10.08.2023	

Выписка из Единого государственного реестра недвижимости об основных характеристиках и зарегистрированных правах на объект недвижимости
Сведения о зарегистрированных правах

Здание			
вид объекта недвижимости			
Лист № 1 раздела 2	Всего листов раздела 2: 2	Всего разделов: 3	Всего листов выписки: 4
19.06.2023г. № КУВИ-001/2023-140717852			
Кадастровый номер:		46:30:000003:1243	

1	Правообладатель (правообладатели):	1.1	Областное бюджетное учреждение стационарного социального обслуживания Курской области "Железногорский детский дом-интернат "Надежда", ИНН: 4633001351, ОГРН: 1024601219158
	Сведения о возможности предоставления третьим лицам персональных данных физического лица:	1.1.1	данные отсутствуют
2	Вид, номер, дата и время государственной регистрации права:	2.1	Оперативное управление 46-46-07/025/2006-577 22.01.2007 00:00:00
3	Документы-основания	3.1	Акт о приеме-передаче здания (сооружения), выдан 21.07.2006 Решение комитета по управлению имуществом Курской области №02-22/720, выдан 21.07.2006
4	Сведения об осуществлении государственной регистрации сделки, права, ограничения права без необходимого в силу закона согласия третьего лица, органа:	4.1	данные отсутствуют
5	Ограничение прав и обременение объекта недвижимости:	не зарегистрировано	
6	Правообладатель (правообладатели):	1.2	Курская область
	Сведения о возможности предоставления третьим лицам персональных данных физического лица:	1.2.1	данные отсутствуют
7	Вид, номер, дата и время государственной регистрации права:	2.2	Собственность 46-46-07/025/2006-576 22.01.2007 00:00:00
8	Сведения об осуществлении государственной регистрации сделки, права, ограничения права без необходимого в силу закона согласия третьего лица, органа:	4.2	данные отсутствуют
9	Ограничение прав и обременение объекта недвижимости:	не зарегистрировано	



ДОКУМЕНТ ПОДПИСАН
ЭЛЕКТРОННОЙ ПОДПИСЬЮ

Сертификат: 3094B7974B3A8E1F07A347CFAD6FA78

Владелец: ФЕДЕРАЛЬНАЯ СЛУЖБА ГОСУДАРСТВЕННОЙ
РЕГИСТРАЦИИ, КАДАСТРА И КАРТОГРАФИИ
Действителен: с 17.05.2022 по 10.08.2023

полное наименование должности

инициалы, фамилия

Здание		
вид объекта недвижимости		
Лист № 2 раздела 2	Всего листов раздела 2: 2	Всего разделов: 3
Всего листов выписки: 4		
19.06.2023г. № КУВИ-001/2023-140717852		
Кадастровый номер:	46:30:000003:1243	
6	Заявленные в судебном порядке права требования:	данные отсутствуют
7	Сведения о возражении в отношении зарегистрированного права:	данные отсутствуют
8	Сведения о возможности предоставления третьим лицам персональных данных физического лица	данные отсутствуют
9	Сведения о наличии решения об изъятии объекта недвижимости для государственных и муниципальных нужд:	данные отсутствуют
10	Сведения о невозможности государственной регистрации без личного участия правообладателя или его законного представителя:	данные отсутствуют
11	Правопритязания и сведения о наличии поступивших, но не рассмотренных заявлений о проведении государственной регистрации права (перехода, прекращения права), ограничения права или обременения объекта недвижимости, сделки в отношении объекта недвижимости:	отсутствуют



ДОКУМЕНТ ПОДПИСАН
ЭЛЕКТРОННОЙ ПОДПИСЬЮ

Сертификат: 3094B7974B13CA8E1107A347CFAD6FA78

Владелец: ФЕДЕРАЛЬНАЯ СЛУЖБА ГОСУДАРСТВЕННОЙ

РЕГИСТРАЦИИ, КАДАСТРА И КАРТОГРАФИИ

Действителен: с 17.05.2022 по 10.08.2023


полное наименование должности

инициалы, фамилия


Выписка из Единого государственного реестра недвижимости об основных характеристиках и зарегистрированных правах на объект недвижимости
 Описание местоположения объекта недвижимости

Здание			
вид объекта недвижимости			
Лист № 1 раздела 4	Всего листов раздела 4: 1	Всего разделов: 3	Всего листов выписки: 4
19.06.2023г. № КУВИ-001/2023-140717852			
Кадастровый номер:		46:30:000003:1243	

Схема расположения объекта недвижимости (части объекта недвижимости) на земельном участке(ах)

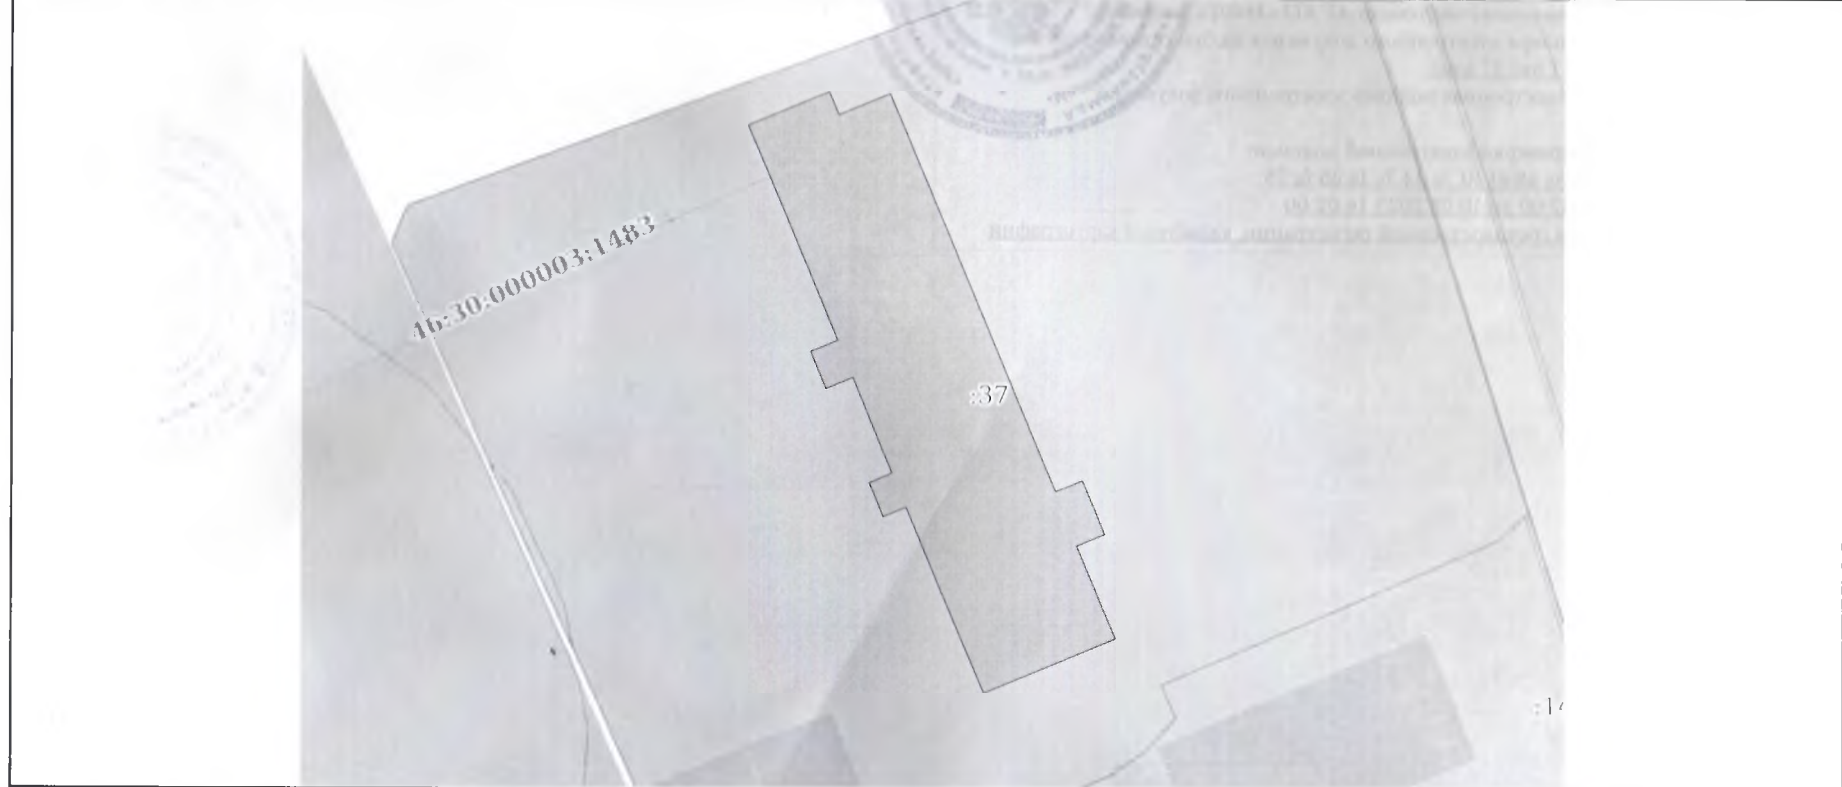

Масштаб 1:600	Условные обозначения:		
---------------	-----------------------	--	--

ПОЛНОЕ НАИМЕНОВАНИЕ ДОЛЖНОСТИ	 ДОКУМЕНТ ПОДПИСАН ЭЛЕКТРОННОЙ ПОДПИСЬЮ	инициалы, фамилия
	Сертификат: 3094B7974B3CA8E1F07A347CFAD6FA78 Владелец: ФЕДЕРАЛЬНАЯ СЛУЖБА ГОСУДАРСТВЕННОЙ РЕГИСТРАЦИИ, КАДАСТРА И КАРТОГРАФИИ Действителен: с 17.05.2022 по 10.08.2023	